

Comune di Santa Giustina
Provincia di Belluno



PRG | Variante Parziale
di adeguamento alla legge regionale n.14/2017
Varianti di adeguamento alla Lr. 74/2017 e alle deliberazioni uniformi del
regolamento edilizio tipo ai sensi dell'articolo 48ter della Lr. 11/2004
Luglio 2019

AUC10 | ALLEGATO

Scala 1:2.000

Sindaco
Ivan Minella

Responsabile Ufficio Tecnico
Arch. Monica Serafini

Progettista
Plan. Terr. Matteo Trevisan
Arch. Monica Serafini
Arch. Alessio Faron

Collaborazione e valutazioni ambientali
Plan. Terr. Alessio Faron


Adottato | D.C.C. n. 25 del 10/04/2019

Approvato | D.C.C. n. _____ del _____

Legenda | Variante di adeguamento alla LR14/2017

***** AUC - Ambiti Urbanizzazione Consolidata
Specificità di zona: area ineditificabile
(Variante Verde approvata con DCC 26 del 10/04/2019)

COMUNE di SANTA GIUSTINA
Provincia di Belluno
PIANO REGOLATORE GENERALE
Approvato con delibera G.R.V. n. 1146 del 08.05.1973
Aggiornato alla 13a variante al PRG approvata
con delibera G.R.V. n. 3901 del 04.12.07
scala 1:2000
QUADRO D'UNIONE

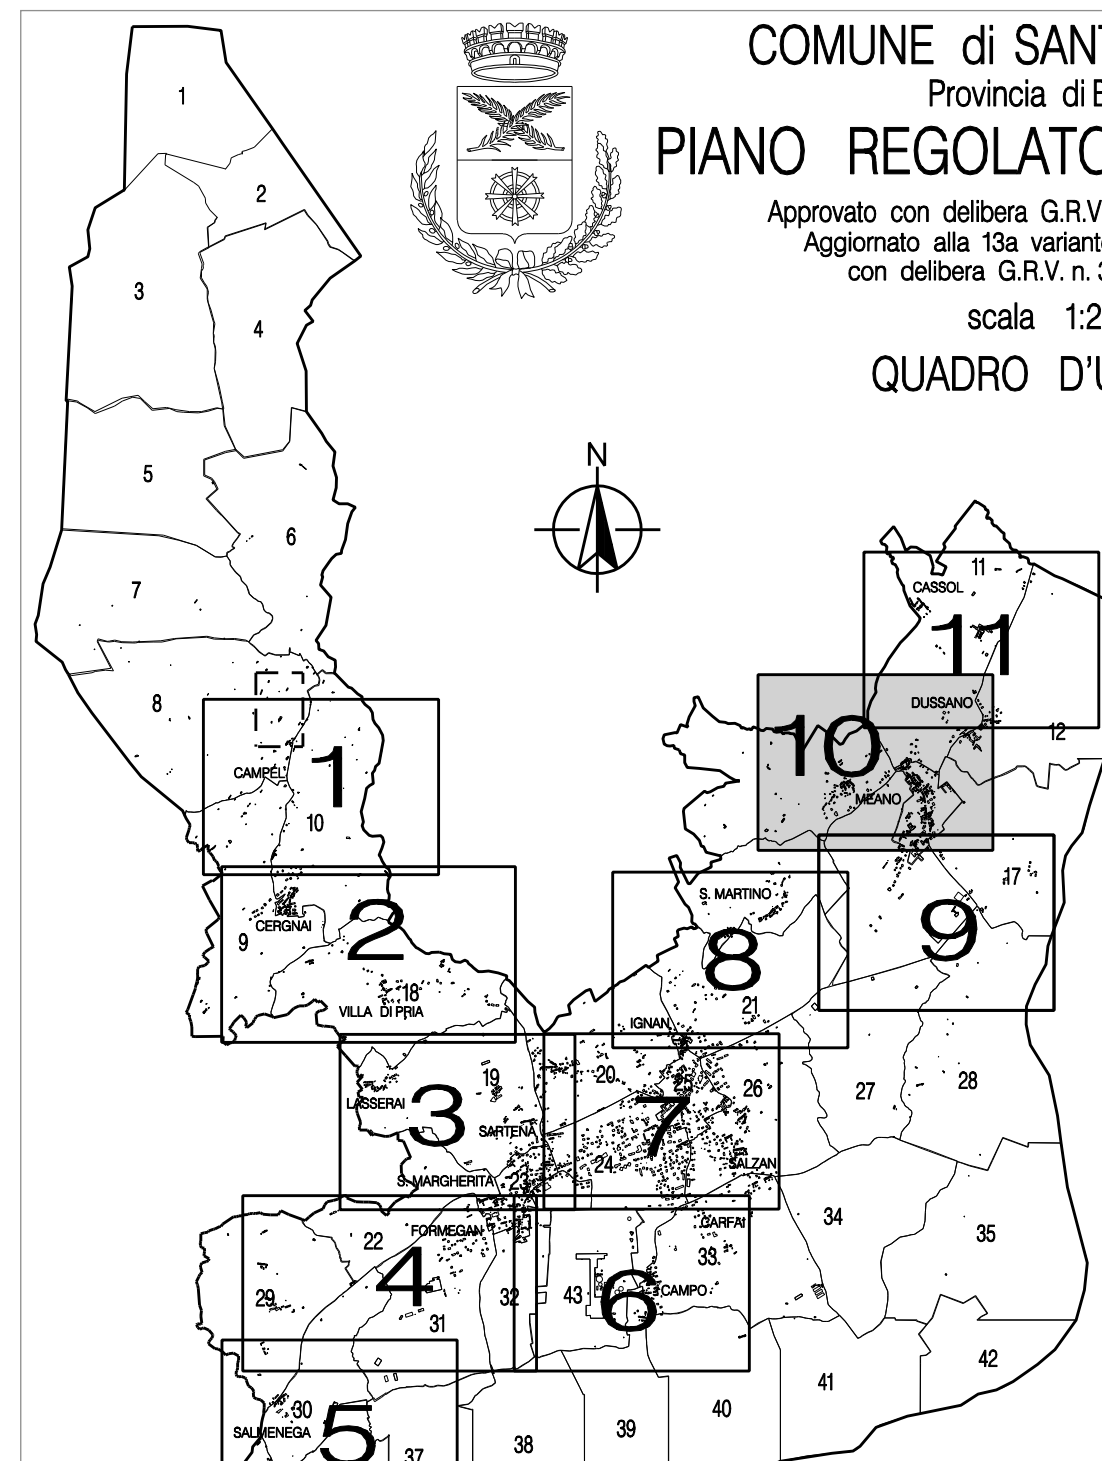

35	SIN	ZONE DESTINATE AD ATTIVITÀ PRODUTTIVE
36	SA	ZONE DESTINATE AD ATTREZZATURE AGRICOLE
37	SS	ZONE SPORTIVE
38	Ssifa	ZONE DESTINATE AD ATTREZZATURE DI SERVIZIO STRADALE - FERROVIARIO - AEROPORTUALE
39	SVP	ZONE DESTINATE A VERDE PUBBLICO ATTREZZATO
40	VA	ZONE DESTINATE A VERDE AGRICOLO (ind. fond.=0,03)
41	VA	ZONE DESTINATE A VERDE AGRICOLO (ind. fond.=0,01)
42	SD	FASCIA PROTEZIONE NASTRO STRADALE
43	SD	ZONE DESTINATE A DISCARICA CONTROLLATA (RIFIUTI SOLIDI)
44	++++	LIMITE AREA DI RISPETTO CIMITERALE
45	⊕	CIMITERO
46	SIN	ZONE INDUSTRIALI ATTREZZATE
47	I	ZONE INTENSIVE DEL CENTRO A LOTTIZZAZIONE
48	VP	ZONE NON URBANIZZATE (Delibera C.C. n.22 del 27/01/1976)
49	---	LIMITE DI ZONA
50	VP	ZONE DESTINATE A VINCOLO PAESAGGISTICO
51	VT	VERDE PRIVATO ATTREZZATO CENTRO PAPA LUCIANI (Ved. AL A alla Tav.3)
52	---	ESISTENTE ABBANDONATA
53	---	MODIFICATA
54	---	NUOVA
55	---	SUPERSTRADA
56	---	STRADA STATALE N. 50
57	---	STRADE PROVINCIALI
58	---	STRADE DI DISTRIBUZIONE SECONDARIA
59	---	STRADINE DI DISTRIBUZIONE SECONDARIA
60	---	LIMITE DI ZONA ESENTE DA VINCOLO FORESTALE
61	---	LIMITE TERRITORIO COMUNALE
62	---	ELETTRODOTTO
9	↔	COPERTURA A DUE FALDE DIREZIONE PRESCRITTA DALLE LINEE DI COCUM
10	↔	IDEM PER CASE A SCHIERA
14	↔	ALLINEAMENTO FABBRICATI
8	↔	PAESAGGIO VEDUTA PANORAMICA
6	⊙	SCHERMATURA A VERDE ALTO FUSTO
16	⊙	ESISTENTE PROGETTO
17	⊙	PARCHEGGI
18	⊙	FERMATE SERVIZI PUBBLICI
19	⊙	STAZIONI DI SERVIZIO

